
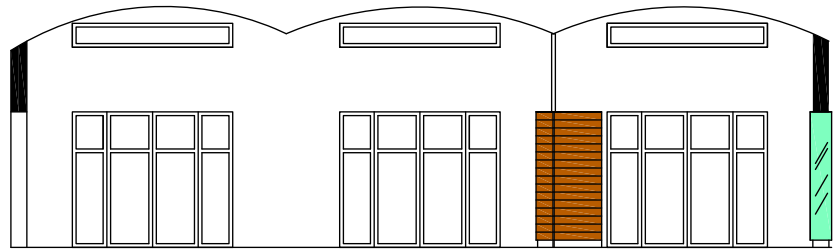


# Bilag 3B - Plantegning første sal

Ombygning og renovering af klubhus - 150 Års jubilæum - Roforeningen KVIK

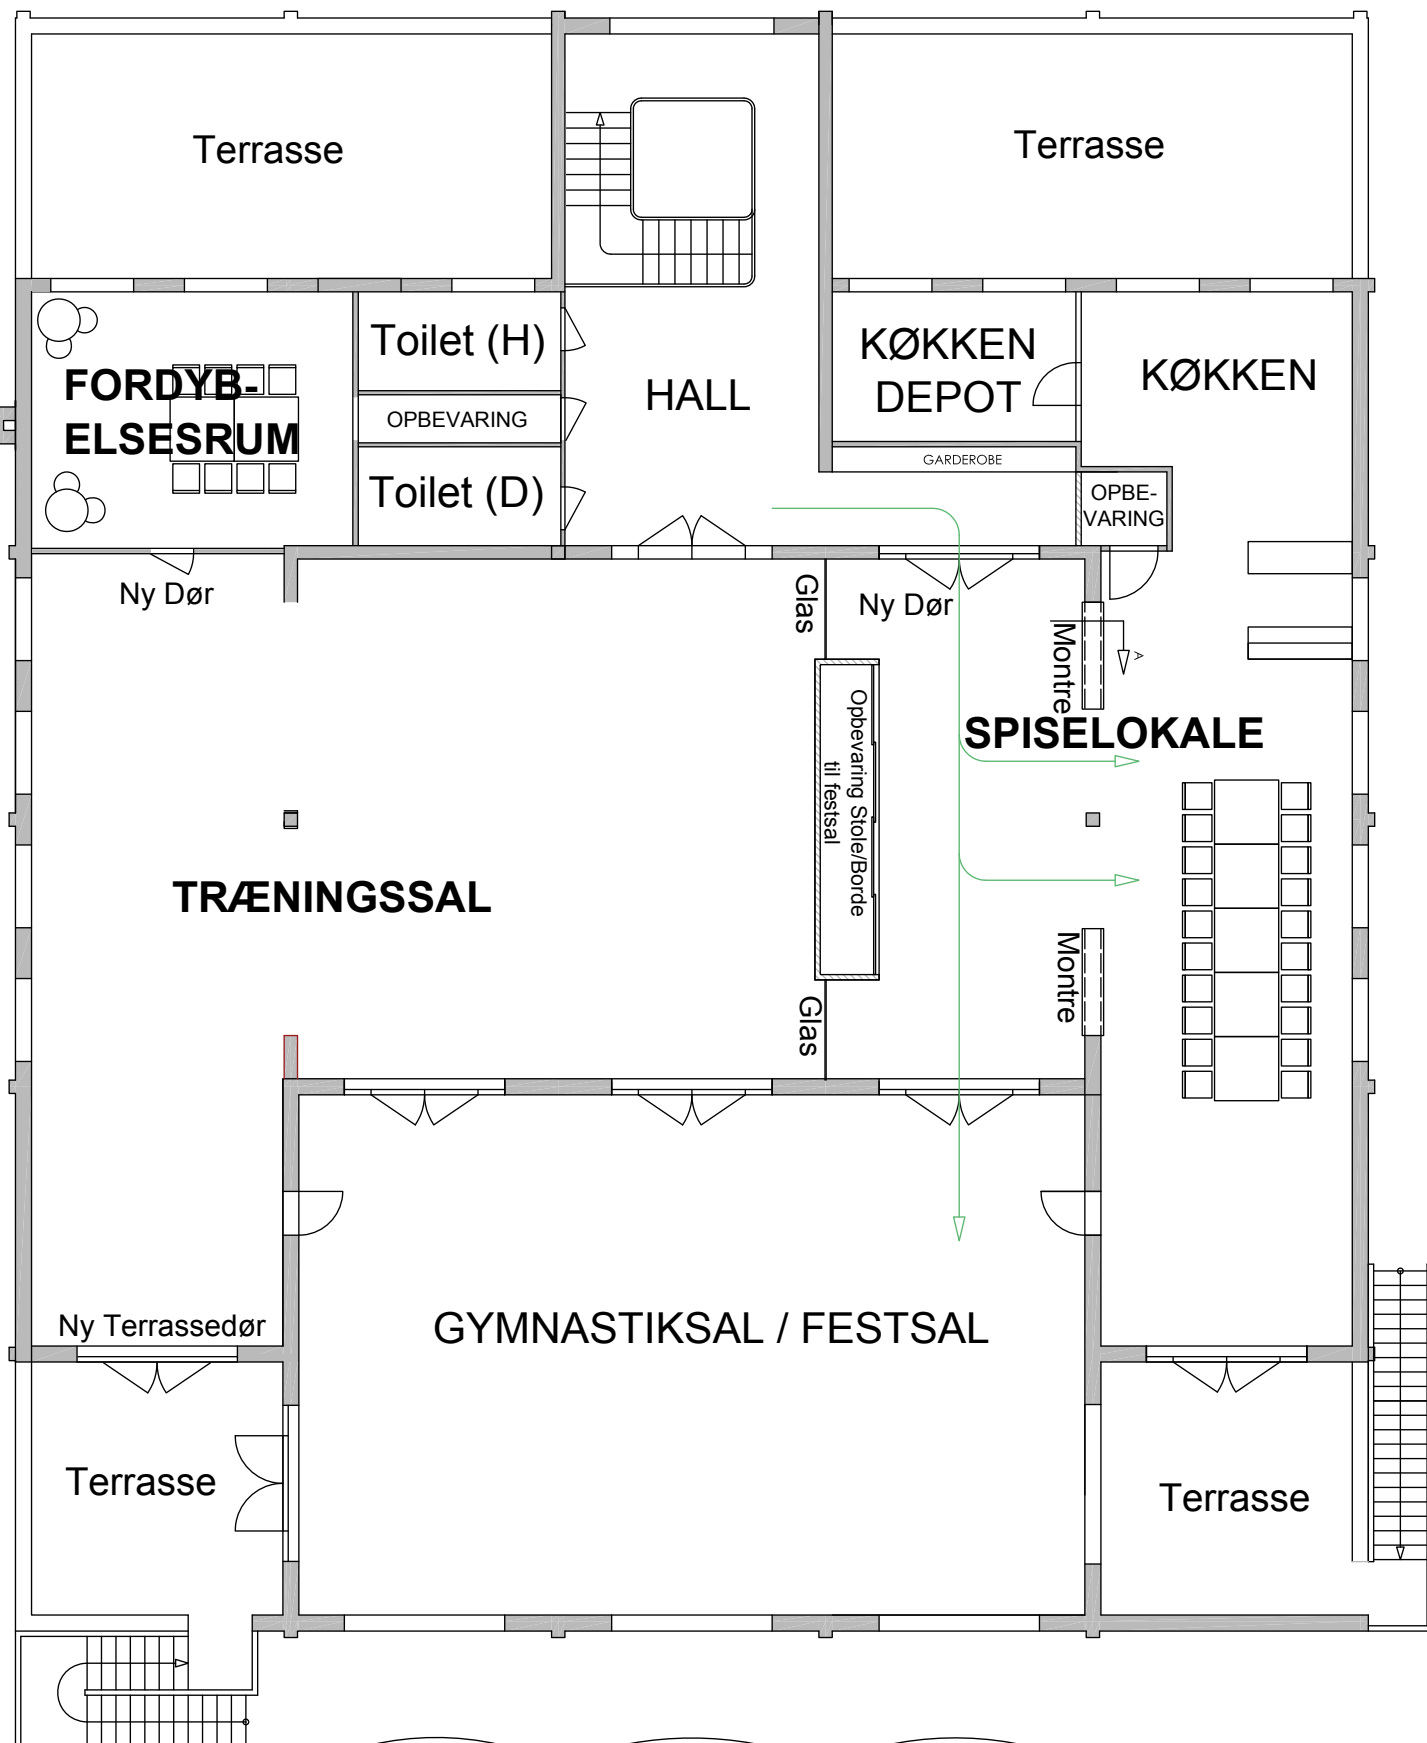

Scale 1:140 1m