


# Bilag 3B - Plantegning stueetage (Opholdsrum)

Ombygning og renovering af klubhus - 150 Års jubilæum - Roforeningen KVIK

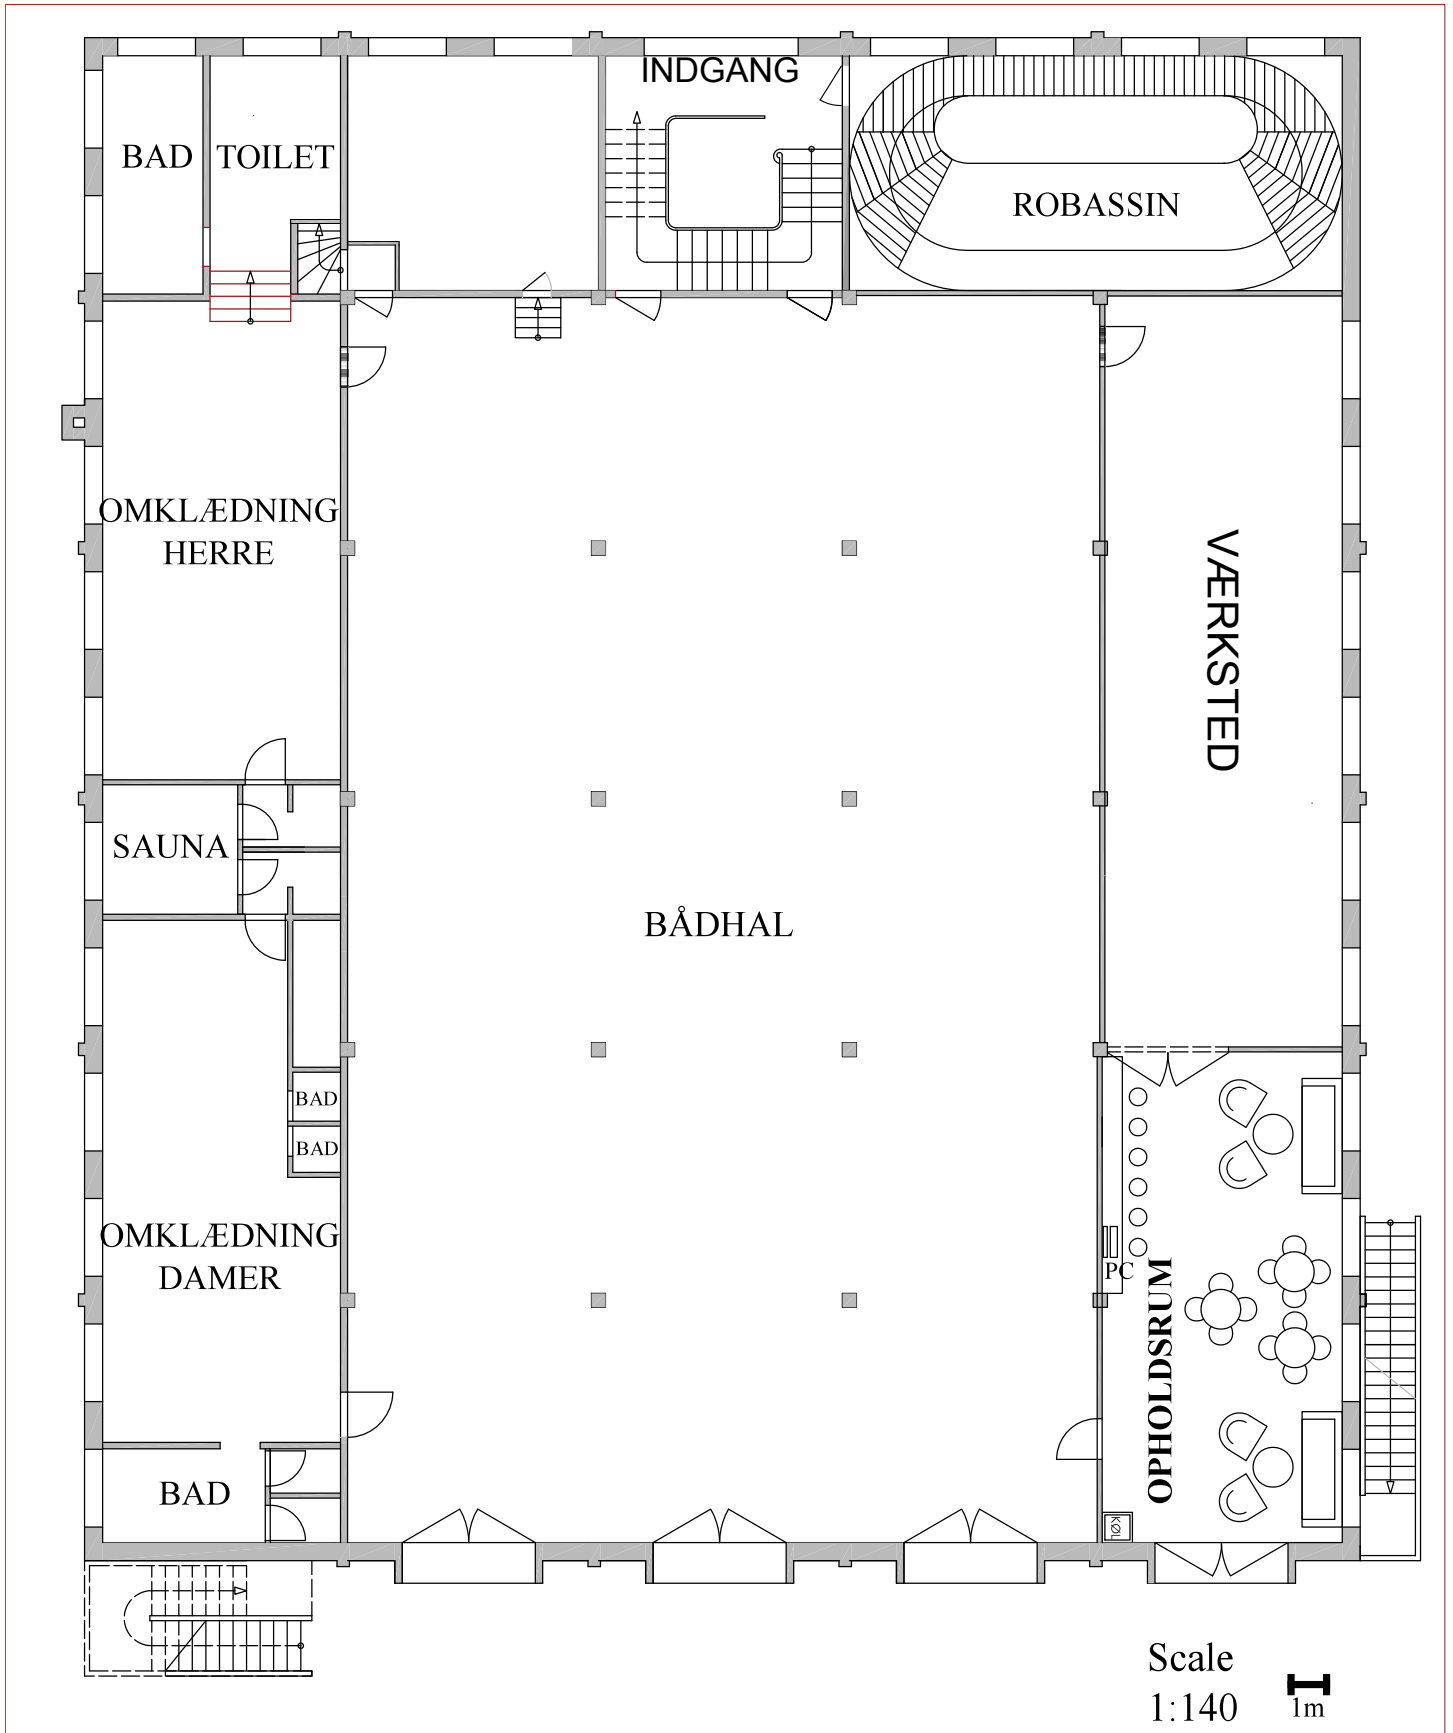

Scale  
1:140

**T**  
1m